

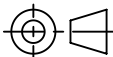
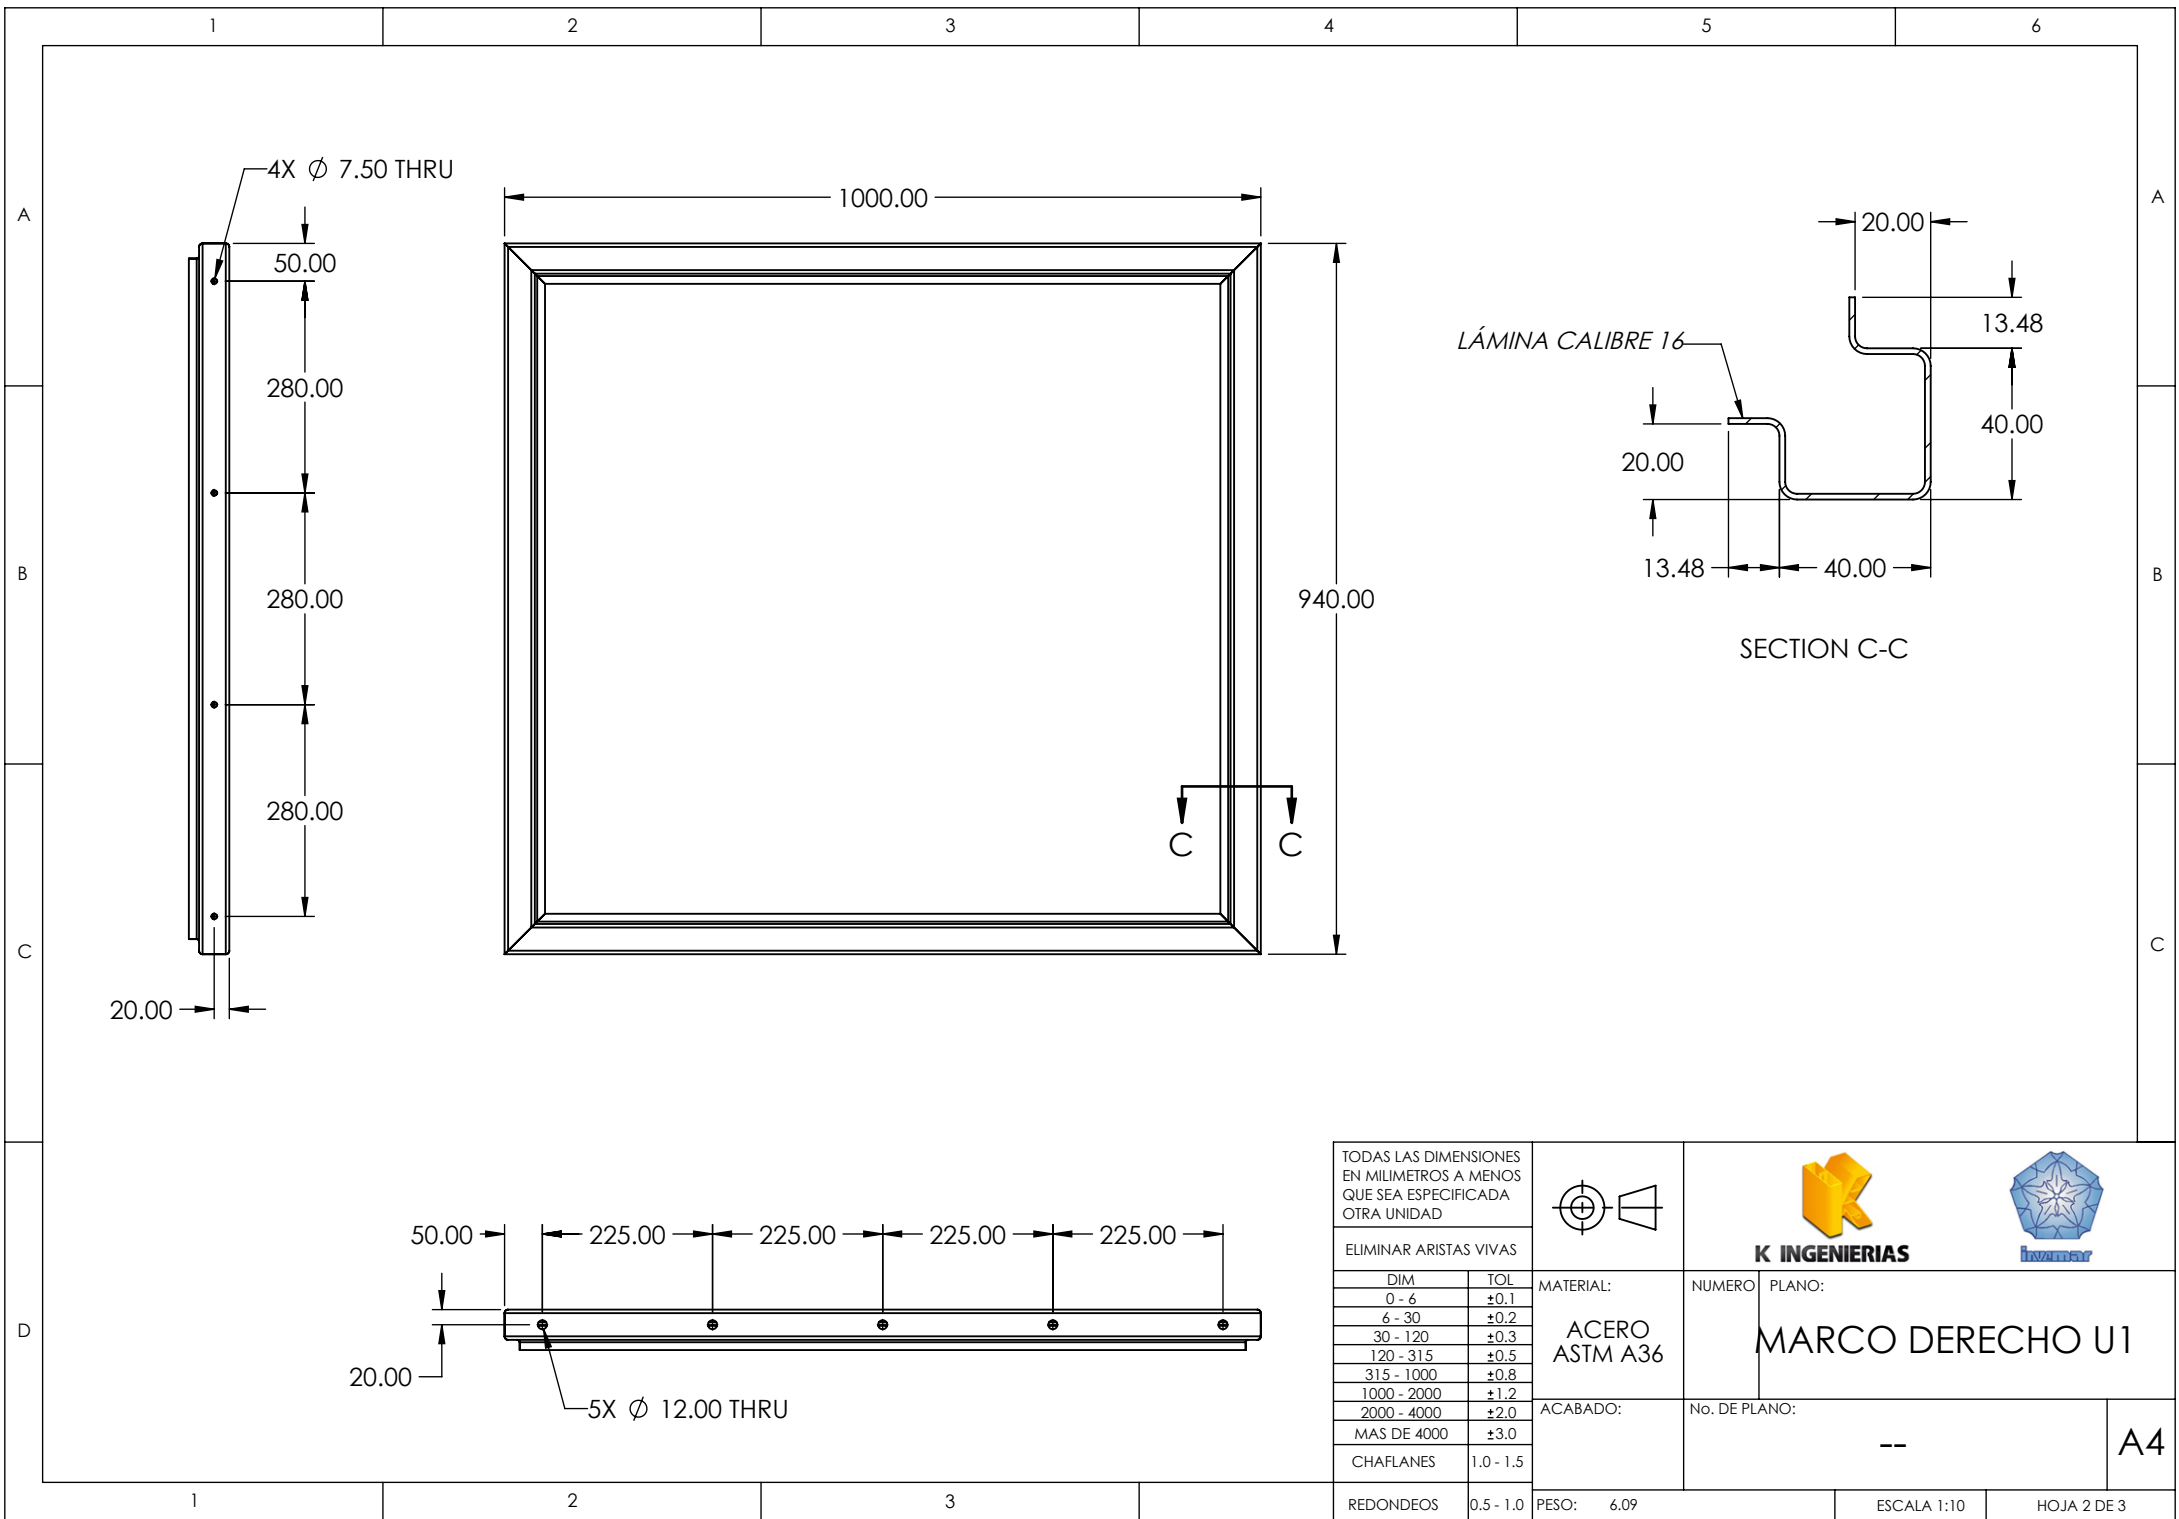


TODAS LAS DIMENSIONES EN MILIMETROS A MENOS QUE SEA ESPECIFICADA OTRA UNIDAD		 	
ELIMINAR ARISTAS VIVAS		K INGENIERIAS	
		MARCO IZQUIERDO U1	
MATERIAL: ACERO ASTM A36		NUMERO:	PLANO:
ACABADO:		No. DE PLANO:	A4
REDONDEOS		PESO: 6.09	ESCALA 1:10
0.5 - 1.0		HOJA 1 DE 3	



TODAS LAS DIMENSIONES EN MILIMETROS A MENOS QUE SEA ESPECIFICADA OTRA UNIDAD

ELIMINAR ARISTAS VIVAS

DIM	TOL
0 - 6	±0.1
6 - 30	±0.2
30 - 120	±0.3
120 - 315	±0.5
315 - 1000	±0.8
1000 - 2000	±1.2
2000 - 4000	±2.0
MAS DE 4000	±3.0
CHAFLANES	1.0 - 1.5

MATERIAL: ACERO ASTM A36

ACABADO:

NUMERO PLANO: MARCO DERECHO U1

No. DE PLANO: --

REDONDEOS 0,5 - 1.0 PESO: 6.09 ESCALA 1:10 HOJA 2 DE 3

A4

